EL PRESENTE DOCUMENTO ES COPIA DE SU ORIGINAL DEL QUE ES AUTOR SMITH ARQUITECTOS. SU UTILIZACIÓN PARCIAL O TOTAL ASÍ COMO CUALQUIER REPRODUCCIÓN O CESIÓN A TERCEROS, REQUERIRÁ LA PREVIA AUTORIZACIÓN EXPRESA DE LOS ARQUITECTOS

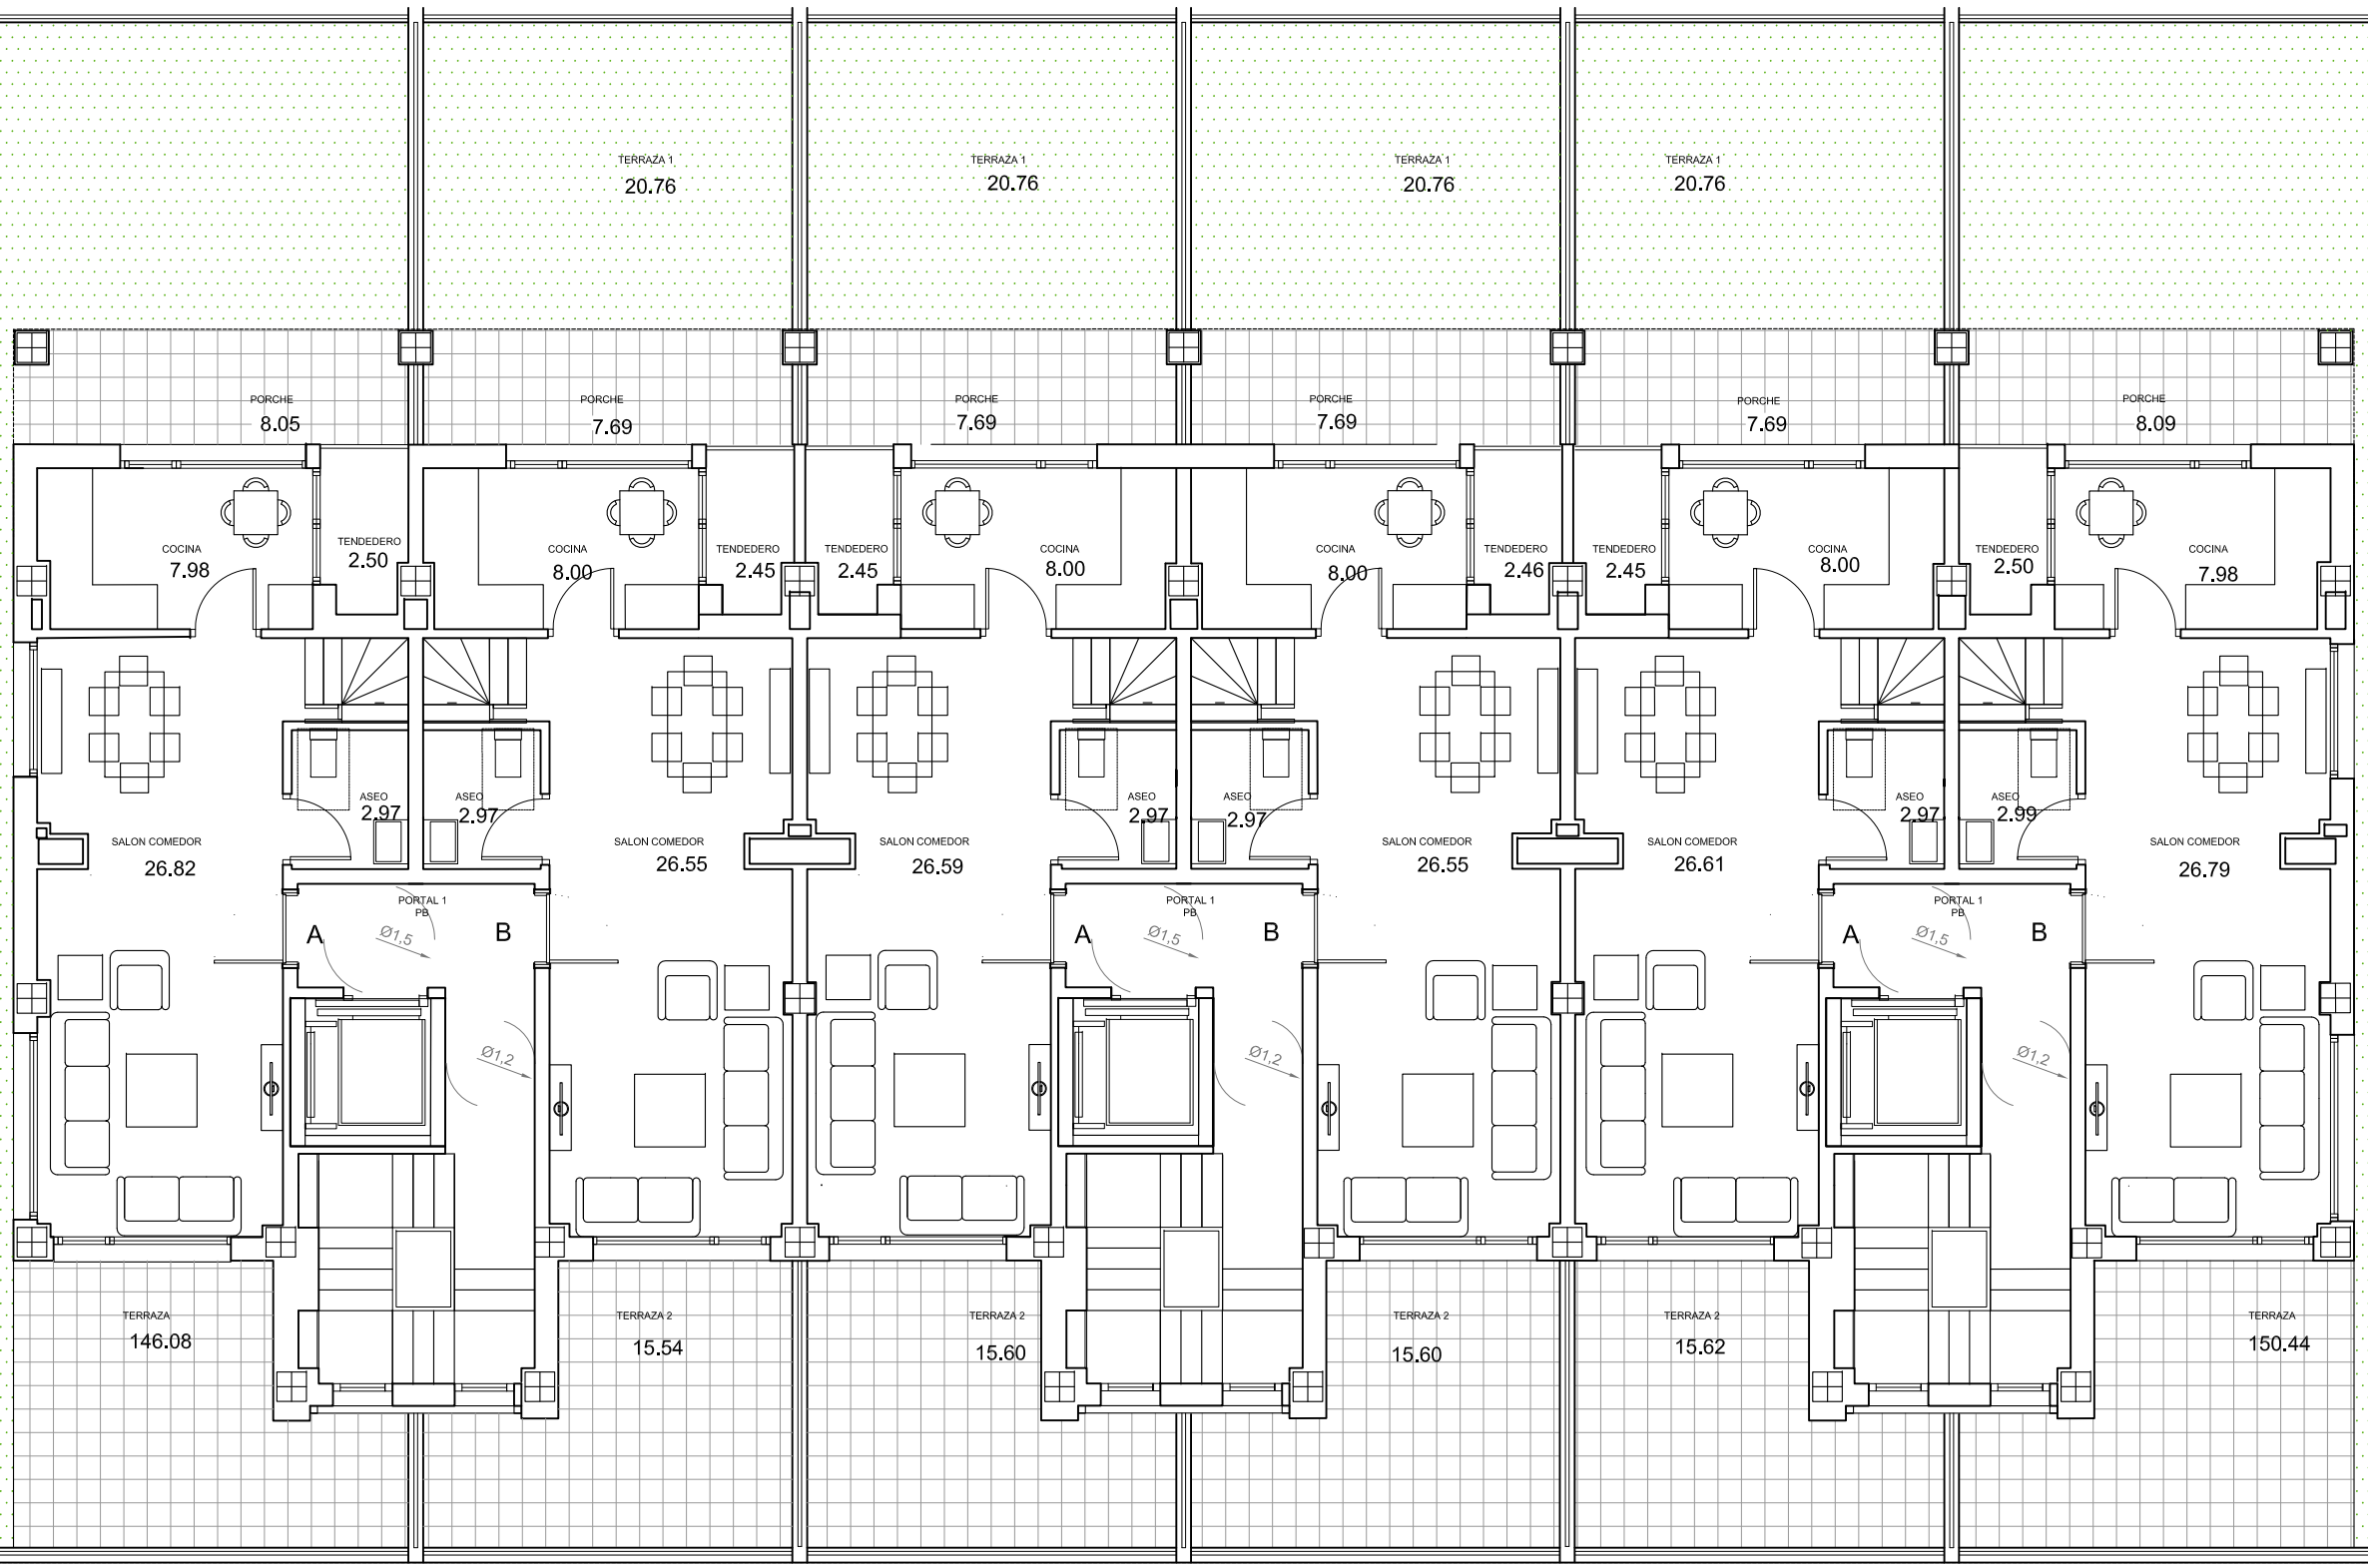

SMITH ARQUITECTOS BILBAO	ARKITEKTO PROIEKTUGILEAK / LOS ARQUITECTOS Jose M.ª Smith Solaun Fernando Smith Alarcón de la Lastra	KOKAPENA / EMPLAZAMIENTO SZ-R 10.1 LARRAKOEXTE-LEIOA	PROIEKTUAREN IZENBURUA / PROYECTO 12 VIVIENDAS LARAKOETXE PLANOAREN IZENBURUA / PLANO DE PLANTA BAJA	DATA / FECHA JUNIO 2021 FASE ANTEPROYECTO	ESKALA(K) ESKALA(S) 1:100	PLANO ZK/N 02	ALDATU MODIFICADO