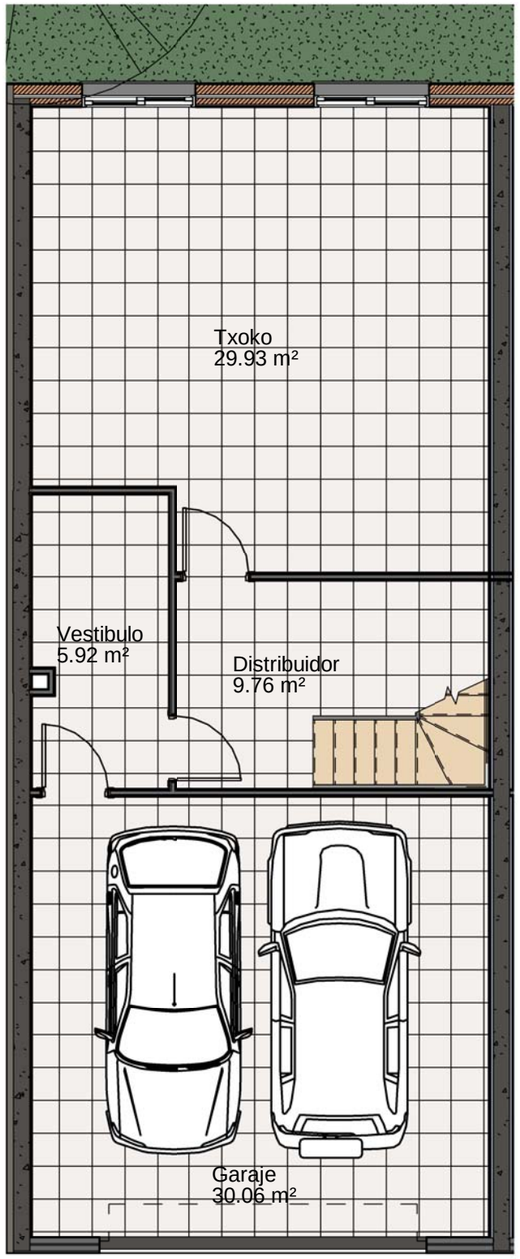

1 A1.-Sótano
1 : 75

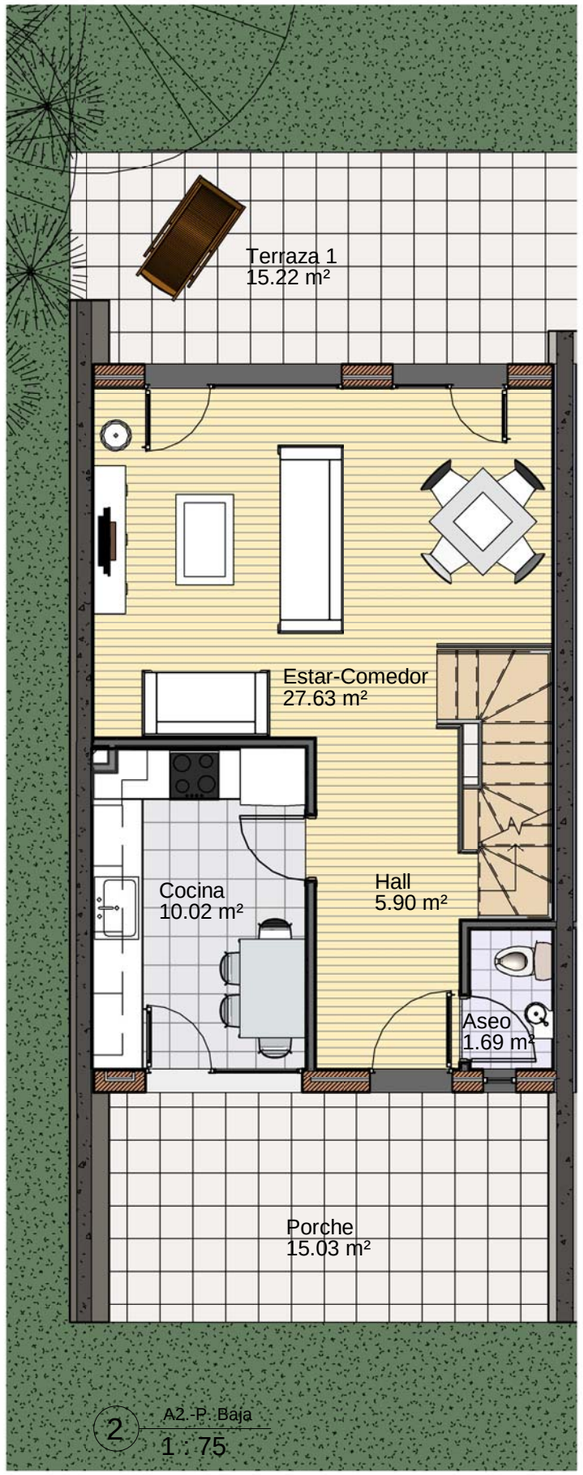

2 A2.-P. Baja
1 : 75

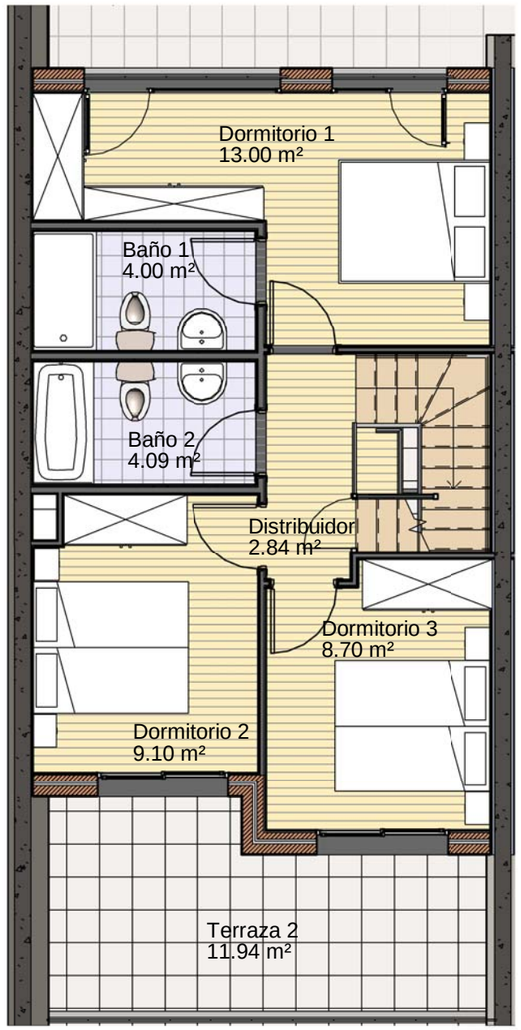

3 A3.-P.Primera
1 : 75

4 A4.-P.Cubierta
1 : 75

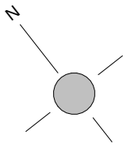

SMITH ARQUITECTOS BILBAO
C/Luchana 6, 5ºIzq. 48008 Bilbao
E-mail: estudio@smitharquitectos.com
Fax 94.4155453
Fax 94.4160044
Jose Mª. Smith Solaun
Fernando Smith Alarcón de la Lastra

ESKALA(K) / ESCALA (S)	ERAGILEA / PROMOTOR	ARKITEKTO PROIEKTUGILEAK / LOS ARQUITECTOS	DATA / FECHA	KOKAPENA /EMPLAZAMIENTO	PROIEKTUAREN IZENBURUA / PROYECTO	PLANO ZK./PLANO N	SUSTITUYE A / ZENBAKIAREN ORDEZKOA
Como se indica @ A3	Residencial LARRAKO. S.Coop.		Junio 2018	Sector P11 Larrakoetxe	8 Viviendas Adosadas.	A-1	
			EXP. / ZK. 0001		PLANOAREN IZENBURUA / PLANO DE: Ficha Comercial (Vivienda A)		SUSTITUIDO POR / ZENBAKIAK ORDEZTUA