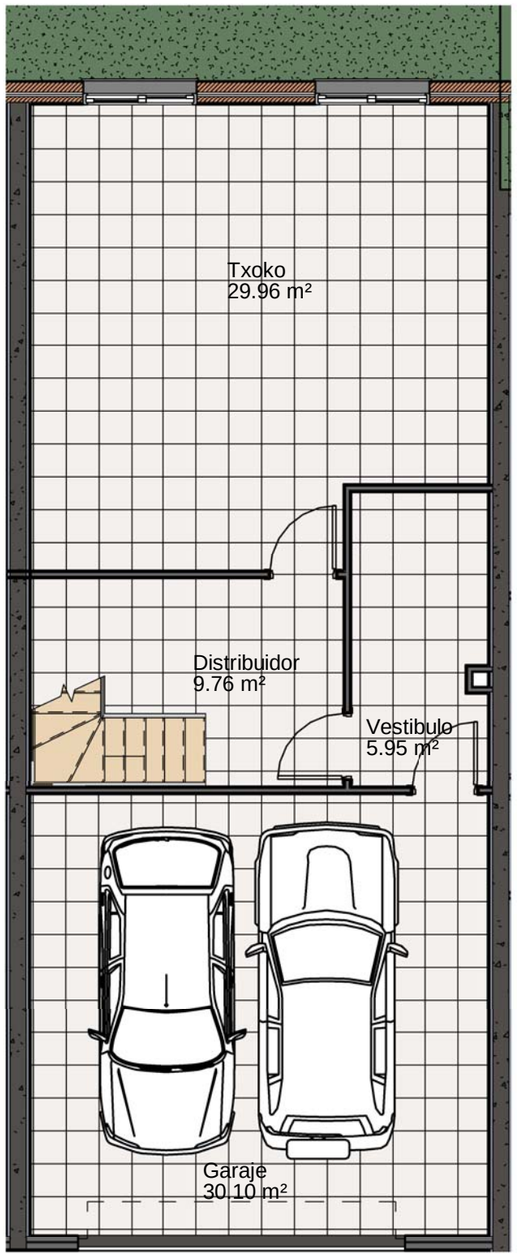

1 B1.-P.Sótano
1 : 75

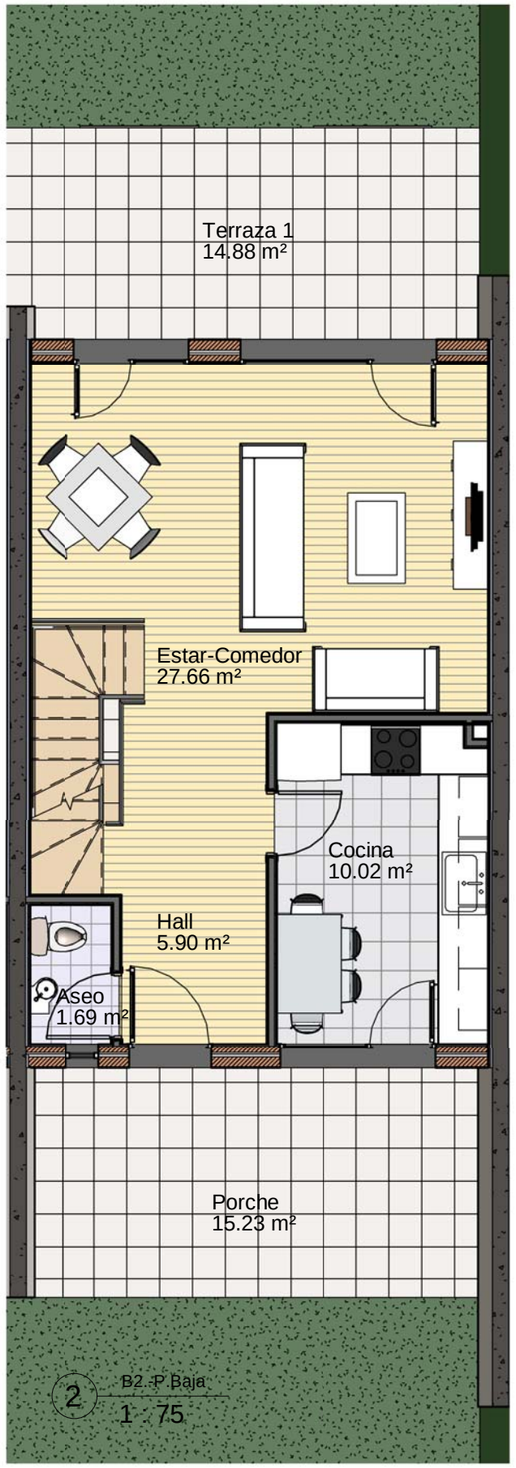

2 B2.-P.Baja
1 : 75

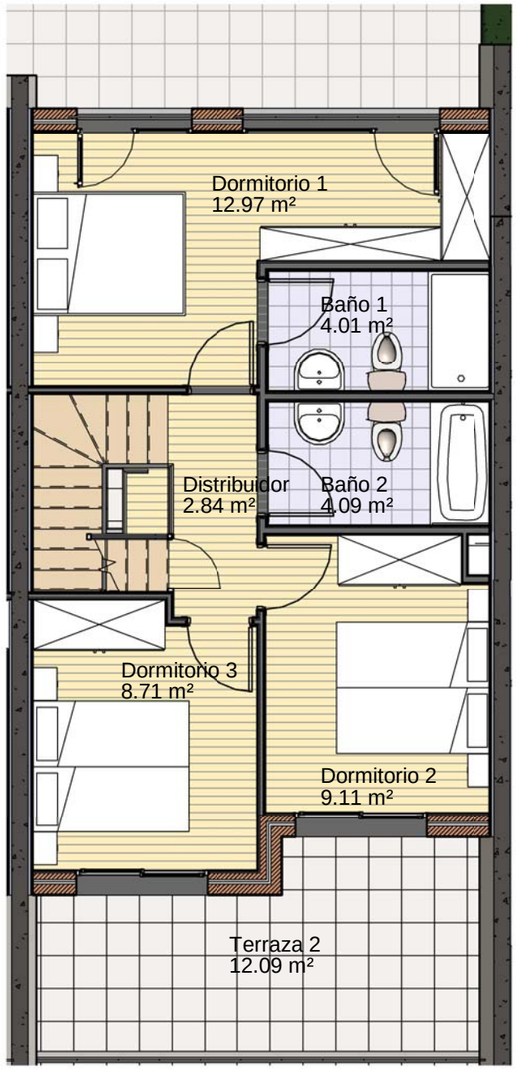

3 B3.-P.Primera
1 : 75

4 B4.-P.Cubierta
1 : 75

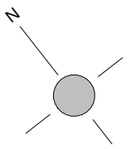

SMITH ARQUITECTOS BILBAO
C/Luchana 6, 5ºIzq. 48008 Bilbao
E-mail: estudio@smitharquitectos.com
94.4155453
Fax 94.4160044
Jose Mª. Smith Solaun
Fernando Smith Alarcón de la Lastra

ESKALA(K) / ESCALA (S)	ERAGILEA / PROMOTOR	ARKITEKTO PROIEKTUGILEAK	DATA / FECHA	KOKAPENA /EMPLAZAMIENTO	PROIEKTUAREN IZENBURUA / PROYECTO	PLANO ZK./PLANO N	SUSTITUYE A
Como se indica @ A3	Residencial LARRAKO. S.Coop.	LOS ARQUITECTOS	Junio 2018	Sector P11 Larrakoetxe	8 Viviendas Adosadas.	A-2	ZENBAKIAREN ORDEZKOA
			EXP. / ZK. 0001		PLANOAREN IZENBURUA / PLANO DE Ficha Comercial (Vivienda B)		SUSTITUIDO POR ZENBAKIAK ORDEZTUA