
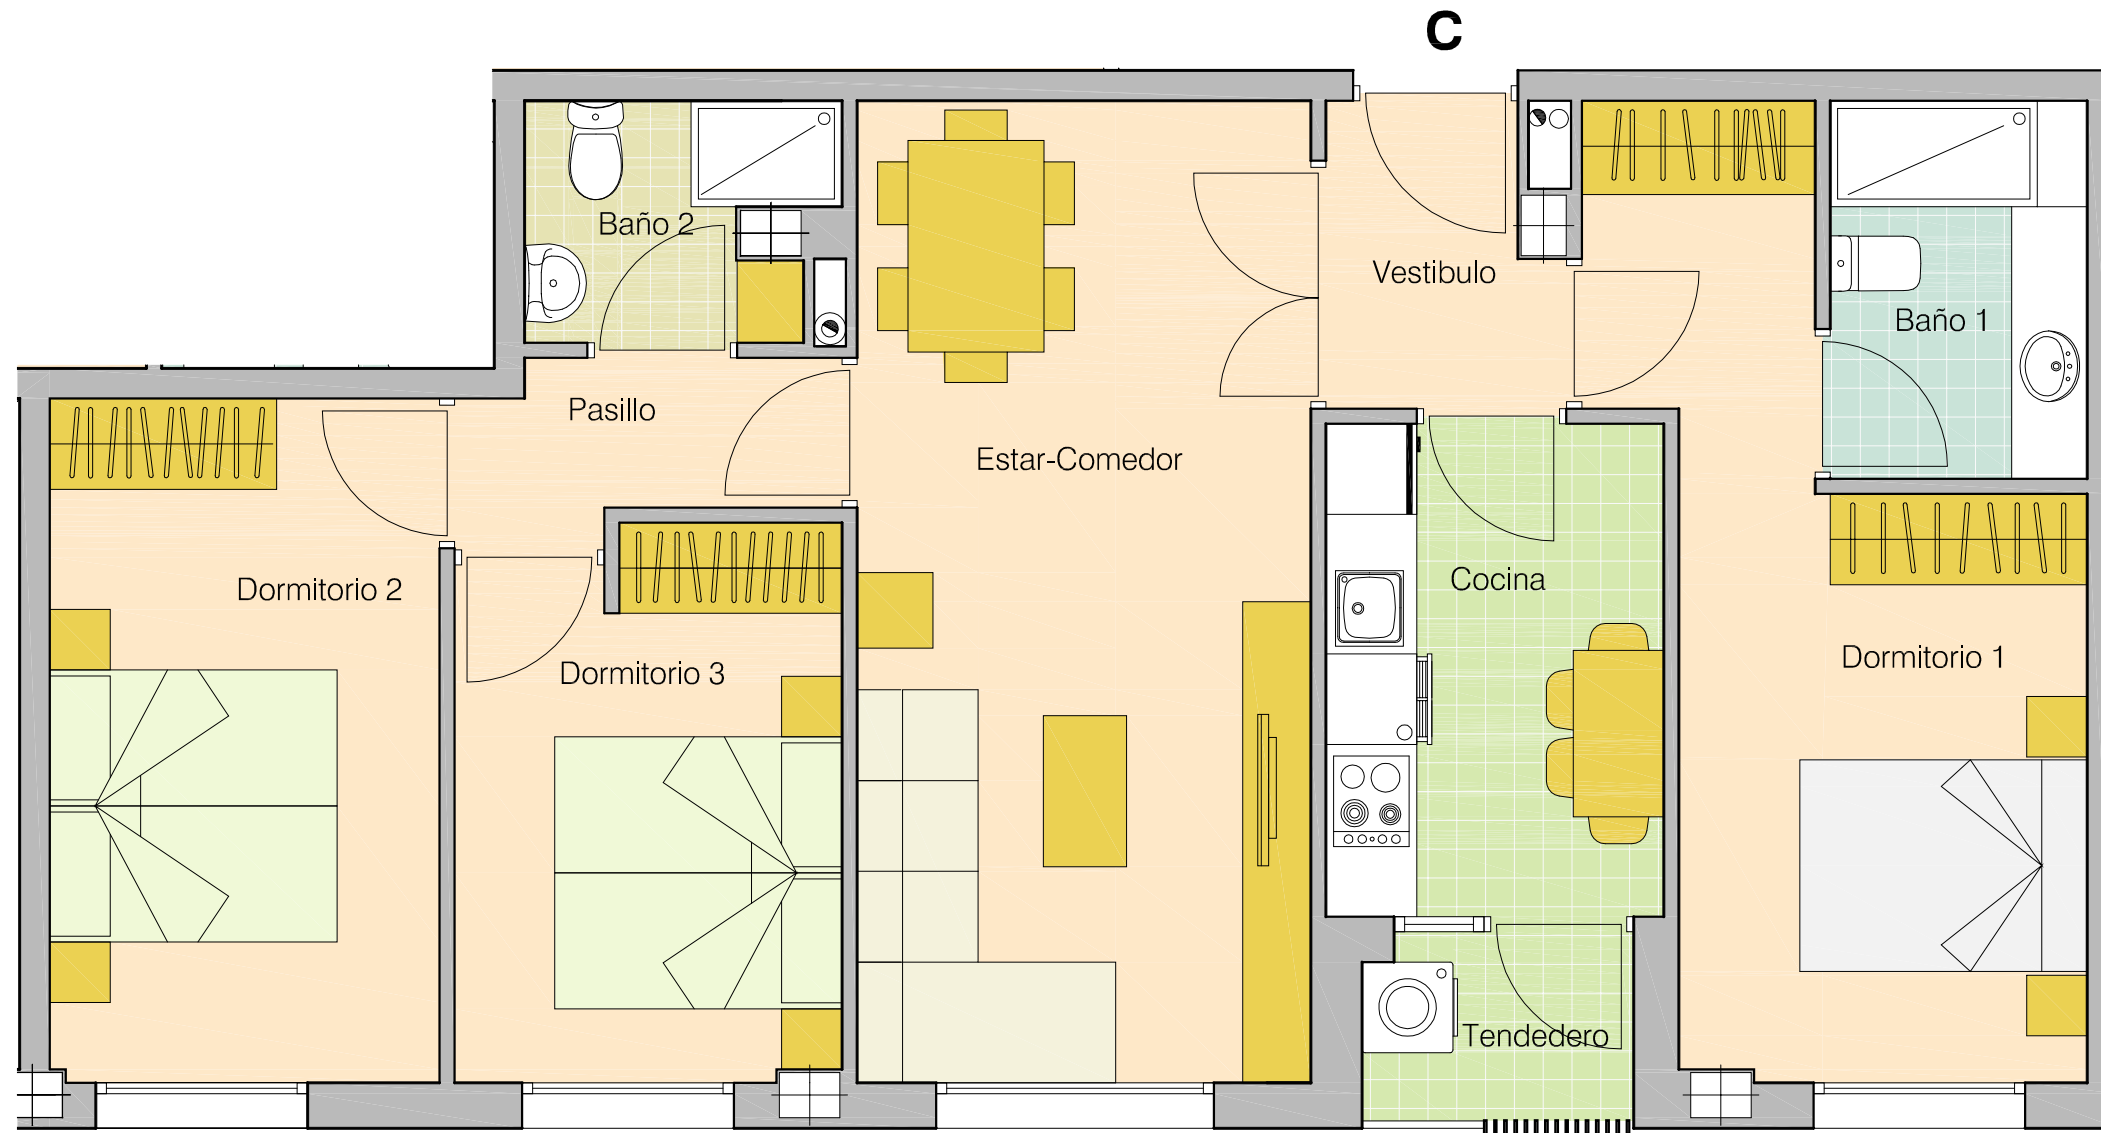


40 VIVIENDAS DE 2 Y 3 DORMITORIOS, GARAJES Y TRASTEROS EN OLABEAGA BILBAO

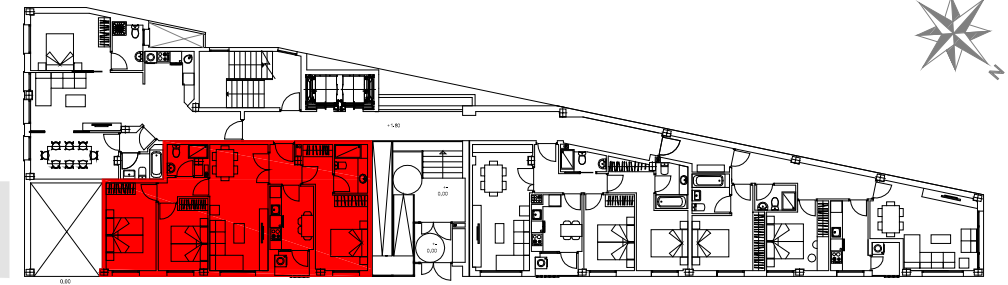

Planta Baja - C

VESTÍBULO.....	2,90 m2
PASILLO.....	2,69 m2
COCINA.....	7,28 m2
ESTAR COMEDOR.....	19,48 m2
DORMITORIO 1.....	14,12 m2
DORMITORIO 2.....	11,65 m2
DORMITORIO 3.....	9,12 m2
BAÑO 1.....	4,25 m2
BAÑO 2.....	2,97 m2
TENDEDERO.....	2,29 m2
SUPERFICIE ÚTIL.....	76,75 m2

OLABERRI, S. Coop.

RIA DE BILBAO